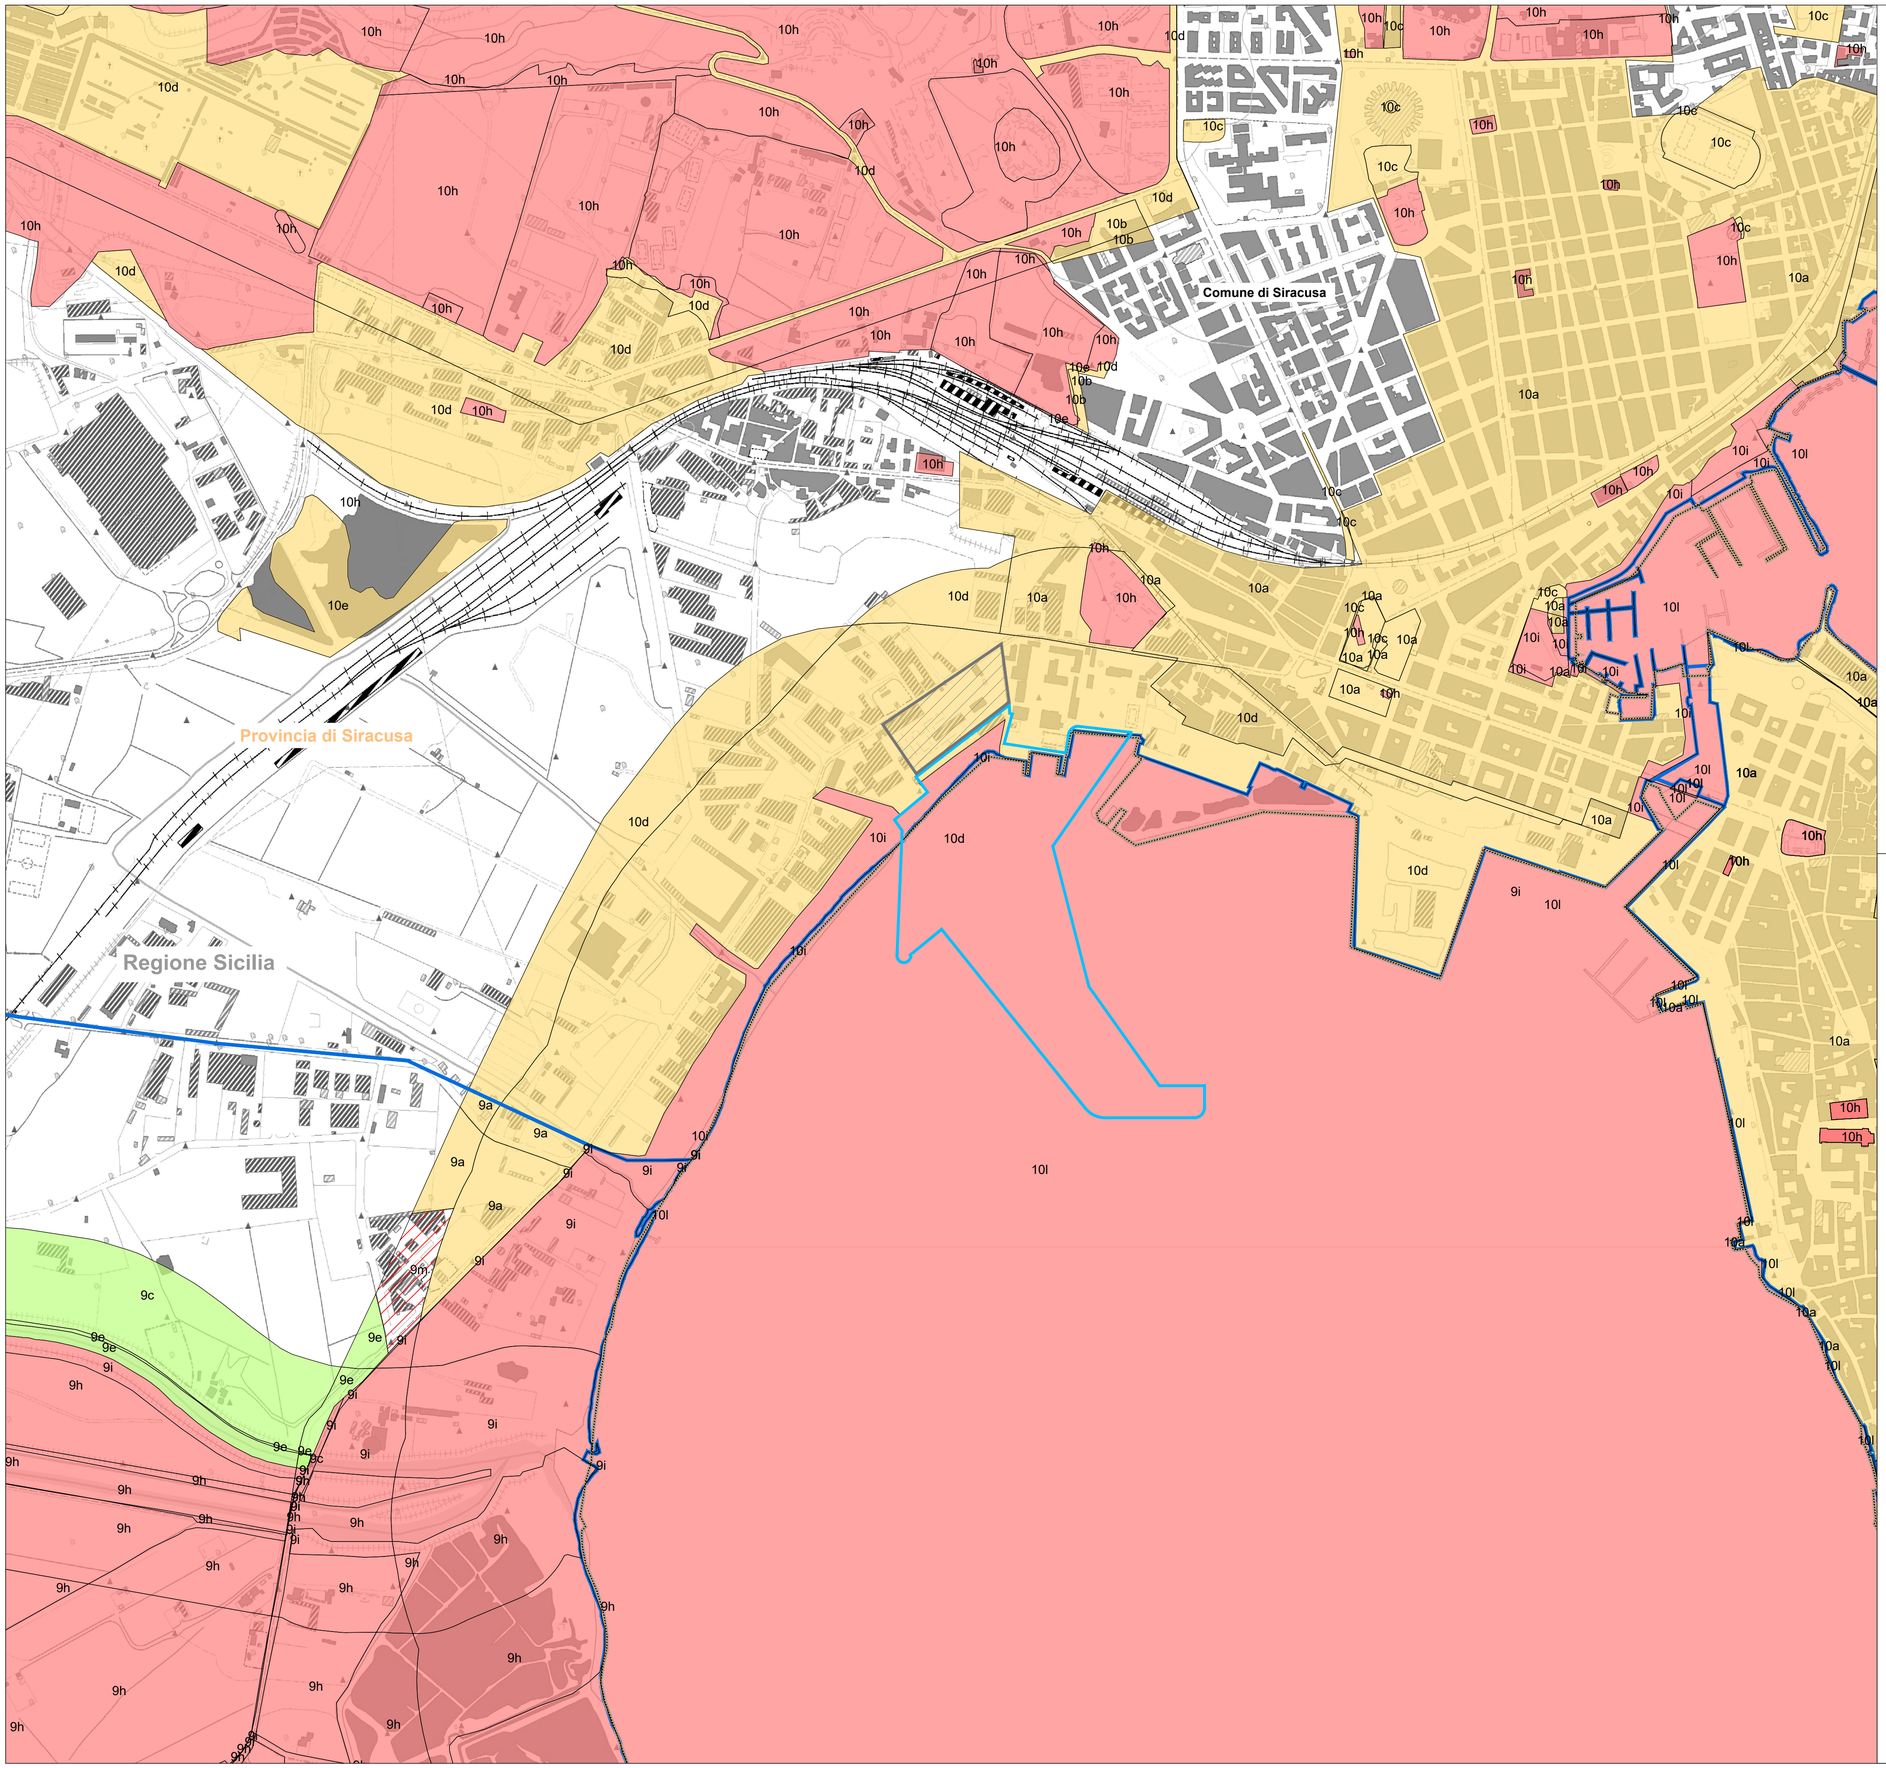

Legenda

- Area di intervento
- Progetto "Nuove fabbriche spero"

Limiti amministrativi

- Confini comunali
- Confini provinciali
- Confini regionali

Regimi normativi

- Livello di tutela 1
- Livello di tutela 2
- Livello di tutela 3
- Aree soggette a recupero
- Area di intervento

COMUNE DI SIRACUSA

TITOLO PROGETTO:

RIELABORAZIONE DEL PROGETTO DEFINITIVO DELL'APPRODO TURISTICO "MARINA DI SIRACUSA" SVILUPPATO SULLA BASE DEI CONTENUTI DEL PROGETTO PRESENTATO E DISCUSSO IN CONFERENZA DEI SERVIZI IN DATA 15.02.2021

COMMITTENTE:

S.P.E.R.O. s.r.l.
Via Elorina 29 - 96100 Siracusa - Italy

PROGETTISTA GENERALE

TEAMNETWORK s.r.l. - Engineering & Management
Via Luigi Spagna 50/L-M, 96100 Siracusa - Italy

TEAMNETWORK TEAM ENGINEERING AND MANAGEMENT

TITOLO ELABORATO:

STUDIO DI IMPATTO AMBIENTALE
Carta dei vincoli e delle tutele - Regimi normativi

Scala	Formato
1:5.000	A1

FILE
IMM12-08_MdS_PD_Rel_Amb.14_114_R0

PROGETTISTA

Progettista architettonico:
Arch. Mario Rizza

Progettista strutture ed impianti:
Ing. Paolo Calafiore

Studi Ambientali:
VAMIRGEOIND SRL
Dott. ssa Marino Maria Antonietta
(Direttore tecnico)

Firmato digitalmente da:
MARINO MARIA ANTONIETTA
Firmato il 31/08/2023 18:13
Seriale Certificato: 2514051
Valido dal 07/06/2023 al 07/06/2026
InfoCamere Qualified Electronic Signature CA

NUMERO DOCUMENTO

IMM12-08	MdS	PD	REL	AMB.14	114	R0	
JOB N.	COD. 1	COD. 2	COD. 3	COD. 4	COD. 5	REV. n.	

N. REV	DATA	DESCRIZIONE	DRW.	CHK.	APP.